



# Bijlage I 11 oktober 2016

- Renvooi**
-  Beukenhaag, 2 rijen (hoog 150 cm) als kettingbeding opnemen
  -  Beukenhaag, 1 rij (hoog 100 cm) als kettingbeding opnemen
  -  Bomen
  -  Opp. uit te geven perceel
  -  2/1 kap woning
  -  Vrijstaande woning
  -  Rijweg, MBI steen edelgrijs aanduiding parkeervakken ook edelgrijs
  -  Parkeren op eigen erf
  -  Openbare parkeerplaats, MBI steen kleur edelantraciet
  -  664 m2, eigendom fam. Smits
  -  Trottoir
  -  Handhaven bestaand hekwerk


Schaal : 1:500

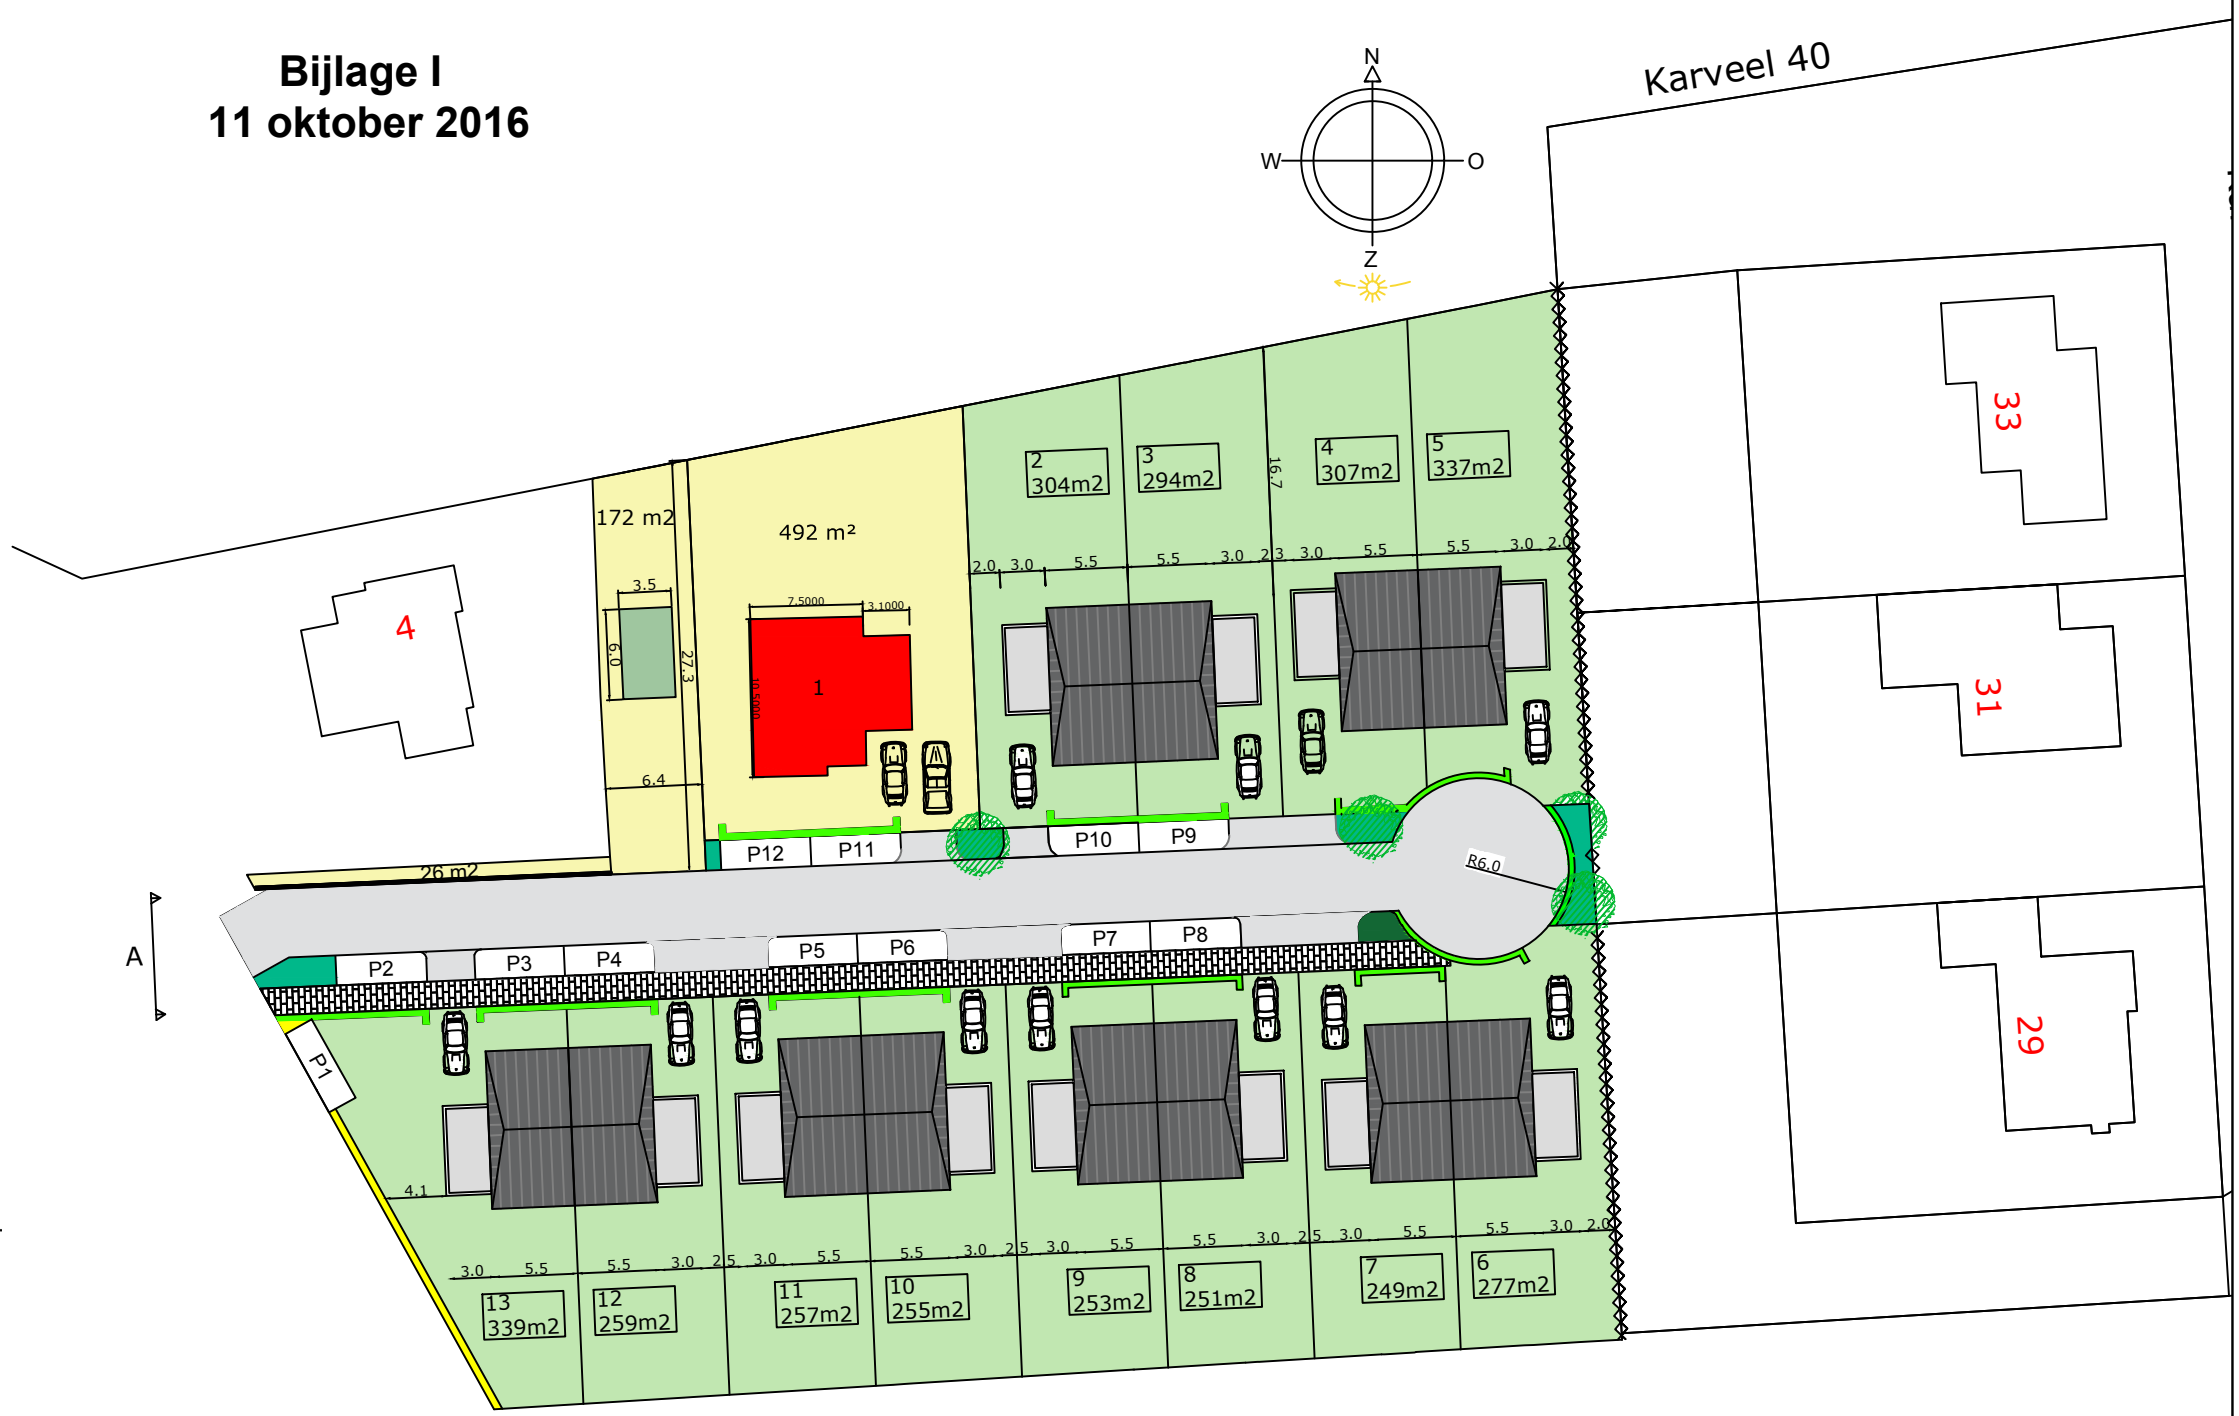

## Doorsnede A Schaal 1:100

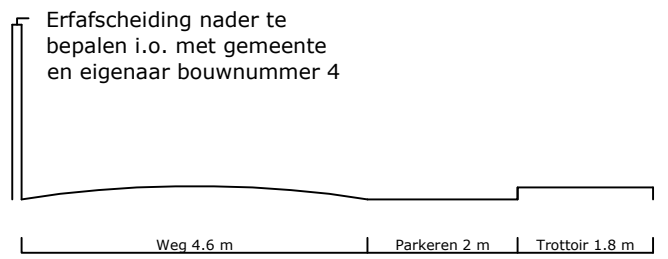

Juiste indeling/maatvoering INFRA wordt i.o.m. gemeente bepaald. Kavel oppervlakte zijn ± deze dienen nog kadastraal ingemeten te worden.

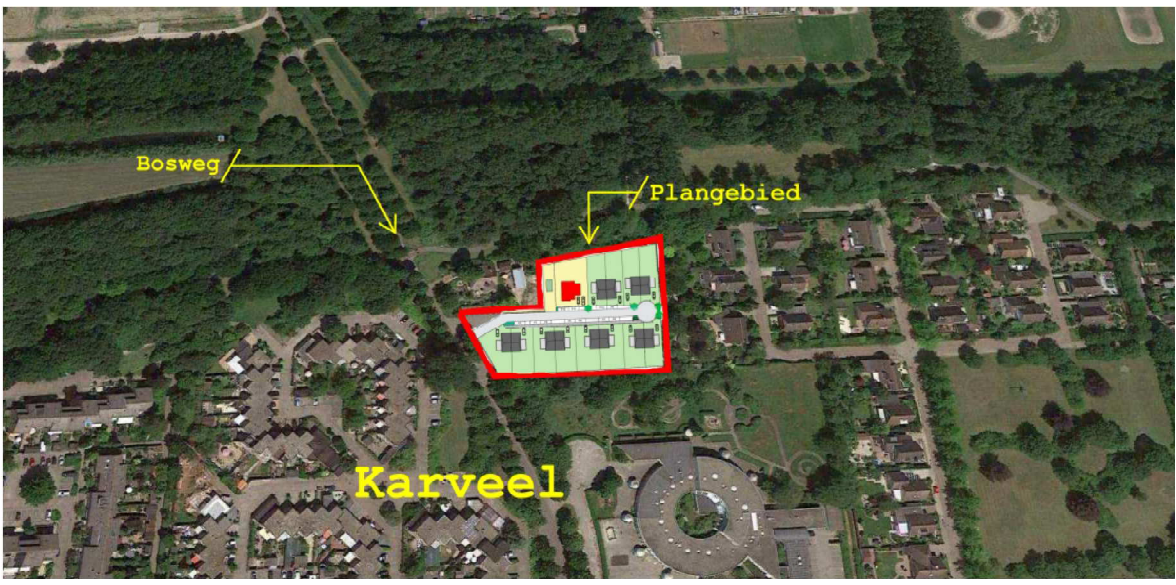

Situatie



Sferbeeld architectuur